


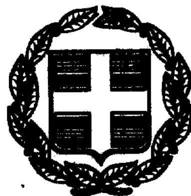

ΕΦΗΜΕΡΙΣ ΤΗΣ ΚΥΒΕΡΝΗΣΕΩΣ

ΤΗΣ ΕΛΛΗΝΙΚΗΣ ΔΗΜΟΚΡΑΤΙΑΣ

ΤΕΥΧΟΣ ΤΕΤΑΡΤΟ **Αρ. Φύλλου 819**

17 Νοεμβρίου 1999

ΠΕΡΙΕΧΟΜΕΝΑ

ΑΠΟΦΑΣΕΙΣ

ΑΠΟΦΑΣΕΙΣ

Αριθ. 1064738/6759/Β0010 (1)

Καθορισμός των ορίων του αιγιαλού και δημιουργίας ζώνης παραλίας στην περιοχή Κοινότητας Σιγρίου, νήσου Λέσβου, Νομού Λέσβου. Ενδιαφερόμενος ο Αθανάσιος Δημ. Ξανθόπουλος.

Ο ΥΠΟΥΡΓΟΣ ΟΙΚΟΝΟΜΙΚΩΝ

Έχοντας υπόψη:

1.- Τις διατάξεις των άρθρων 1 μέχρι 7 του Α.Ν. 2344/1940 «περί αιγιαλού και παραλίας», όπως τροποποιήθηκαν και συμπληρώθηκαν με τις διατάξεις:

α)Του άρθρου 13 του Ν. 1078/1980, και

β)του άρθρου 23 του Ν. 1337/1983.

2. Τις διατάξεις της παραγράφου 9 του άρθρου 1 του κεφαλαίου Β' της Ο.208/181/26-4-1982 (ΦΕΚ 214/26-4-82 τεύχος Β') κοινής απόφασης των Υπουργών Προεδρίας και Κυβερνήσεως και Οικονομικών «Αναμόρφωση Συλλογικών Οργάνων Γνωμοδοτικής και Αποφασιστικής αρμοδιότητας του Υπουργείου Οικονομικών».

3. Την από 5-6-98 έκθεση της επιτροπής καθορισμού των ορίων του αιγιαλού και παραλίας και θέσεων αμμοληψίας, που καθόρισε τα όρια του αιγιαλού και της παραλίας στην περιοχή Κοινότητας Σιγρίου, νήσου Λέσβου, Νομού Λέσβου, και το από Δεκέμβριο 1995 τοπογραφικό διάγραμμα, με κλίμακα 1:500, του Αθανασίου Δ. Ξανθοπούλου, Πολιτικού Μηχανικού, που ελέγχθηκε την 25-8-1996 για την ακρίβεια της αποτύπωσης από την Ελένη Μητρίτσα, Τοπογράφο Μηχανικό της Κτηματικής Υπηρεσίας Λέσβου και θεωρήθηκε από τον κο Μιχαήλ Αργεντέλλη, Πολιτικό Μηχανικό, Προϊστάμενο της Τ.Υ.Δ.Κ. Λέσβου, την ιδία ημέρα.

4. Την σύμφωνη γνώμη του Γενικού Επιτελείου Ναυτικού, που διατυπώθηκε στο Φ. 544.5/952/98/Σχ. 1555/9-11-1998 έγγραφο του.

5. Την με Α. Π. 1087903/1481/0006Β/ΠΟΛ. 1233/28-8-1997 απόφαση του Υπουργού Οικονομικών «Περί μεταβίβαση αρμοδιοτήτων του Υπουργού Οικονομικών στους Προϊσταμένους των Περιφερειακών Υπηρεσιών του Υπουργείου Οικονομικών, πλην Γ.Λ.Κ. και Γ.Χ.Κ.», αποφασίζει:

Επικυρώνει την από 5-6-1998 έκθεση της Επιτροπής καθορισμού των ορίων του αιγιαλού και παραλίας και θέσεων αμμοληψίας, που καθόρισε τα όρια του αιγιαλού και της παραλίας στην περιοχή Κοινότητας Σιγρίου, νήσου Λέσβου, Νομού Λέσβου, και το από Δεκεμβρίου 1995 τοπογραφικό διάγραμμα, με κλίμακα 1:500, του Αθανασίου Δημ. Ξανθοπούλου, Πολιτικού Μηχανικού, που ελέγχθηκε την 25-8-1996 για την ακρίβεια της αποτύπωσης από κα Ελένη Μητρίτσα, Τοπογράφο Μηχανικό της Κτηματικής Υπηρεσίας Λέσβου, και θεωρήθηκε από τον κο Μιχαήλ Αργεντέλλη, Πολιτικό Μηχανικό, Προϊστάμενο της Τ.Υ.Δ.Κ. Λέσβου, την ιδία ημέρα, επί του οποίου η πιο πάνω Επιτροπή καθόρισε τα όρια του αιγιαλού με κόκκινη συνεχή πολυγωνική γραμμή, τα όρια της παραλίας με κίτρινη συνεχή πολυγωνική γραμμή και με κυανή συνεχή πολυγωνική γραμμή τα όρια του παλαιού αιγιαλού, στην περιοχή Κοινότητας Σιγρίου, νήσου Λέσβου, Νομού Λέσβου.

Η απόφαση αυτή, με την έκθεση της Επιτροπής και το διάγραμμα να δημοσιευθούν στην εφημερίδα της Κυβερνήσεως.

Αθήνα, 25 Οκτωβρίου 1999

Με εντολή Υπουργού
Ο Γενικός Διευθυντής
Δημ. Περιουσίας & Εθν/κών Κληρ/μάτων
ΠΑΝ. ΠΙΛΑΤΗΣ

ΕΚΘΕΣΗ

Επιτροπής καθορισμού ορίων αιγιαλού και παραλίας και θέσεων αμμοληψίας δια τον καθορισμό το πρώτον,των ορίων του αιγιαλού και της παραλίας, στην περιοχή Κοινότητας Σιγρίου,νήσου Λέσβου, Νομού Λέσβου. Ενδιαφερόμενος ο Αθανάσιος Δημ. Ξανθόπουλος.

Στην Μυτιλήνη την 5-6-1998,οι υπογεγραμμένοι:

1. Σπυρίδων Καρδακάρης,Προϊστάμενος της Κτηματικής Υπηρεσίας Λέσβου,ως Πρόεδρος,

2. Ιωάννης Ψαραδέλλης,Πλωτάρχης Λ.Σ.,νόμιμος αναπληρωτής του Λιμενάρχη Μυτιλήνης, τούτου κωλυομένου, ως μέλος, και

3. Ελένη Μητρίτσα, Τοπογράφος Μηχανικός της ως μέλος, αποτελούντες την Επιτροπή καθορισμού ορίων αιγιαλού και παραλίας και θέσεων αμμοληψίας, δυνάμει των άρθρων 74 και 75 του Π.Δ.636/77,σε συνδυασμό με την κ.υ.α.ο.208/181/26-4-82 (ΦΕΚ 214/26-4-82 τ. Β') των Υπουργών Προεδρίας της Κυβερνήσεως και Οικονομικών, και της 4405/28-12-1994 Απόφασης Περιφερειακού Δ/ντή Λέσβου, συγκληθείσα με την 2664/1-6-1998 πρόσκληση του Προέδρου της,μεταβήκαμε επί τόπου στην προαναφερόμενη περιοχή,την 5-6-98

Λαβόντες υπόψη:

α. Την από 24-7-96 αίτηση του Αθανασίου Δημ. Ξανθοπούλου,Πολ/κού Μηχ/κού, αναδόχου της πολεοδομικής μελέτης της Κοινότητας Σιγρίου, νήσου Λέσβου, Ν. Λέσβου, με την οποία ζητείται ο καθορισμός των ορίων του αιγιαλού και της παραλίας στην εν θέματι περιοχή.

β.Το υπό του Αθανασίου Δημ. Ξανθοπούλου, Πολιτικού Μηχανικού, συνταχθέν τον Δεκέμβριο 1995, με κλίμακα 1:500, τοπογραφικό και υψομετρικό διάγραμμα,ηλεγμένο την 25-8-1996 για την ακρίβεια της αποτύπωσης από την Ελένη Μητρίτσα,Τοπογράφο Μηχανικό της Κτηματικής Υπηρεσίας Λέσβου και θεωρημένο από τον Μιχαήλ Αργεντέλλη, Πολιτικό Μηχανικό, Προϊστάμενο της Τ.Υ.Δ.Κ. Λέσβου, την ιδία ημέρα.

γ. Την από 26-8-1996 Έκθεση της Επιτροπής καθορισμού ορίων αιγιαλού και παραλίας της εν θέματι περιοχής.

δ. Το με Α.Π. Φ.544.5/312/97/Σ.660/23-5-1997 έγγραφο του Γενικού Επιτελείου Ναυτικού (Δ/νση Α2 Τμήμα IVβ), με το οποίο εζητούντο να γίνουν διορθώσεις στην ως άνω γ' Έκθεση οι οποίες και έγιναν.

ε. Τις διατάξεις του Α.Ν.2344/1940,όπως αυτός τροποποιήθηκε και συμπληρώθηκε, και τις διατάξεις του Ν.1337/1983 και τις σχετικές προς τούτον Δ.3474/970 ΠΟΛ 105/29-7-1983 και Ν.505/253 ΠΟΛ 69/30-3-1984 διαταγές του Υπ.Οικονομικών.

στ.Την εκ της επιτόπιου μεταβάσεως στην παραπάνω περιοχή,σχηματισθείσα αντίληψη περί του πλάτους της βρεχομένης ζώνης της ξηράς και των λοιπών συναφών στοιχείων, ήτοι:

Ι. ότι η ακτή της είναι ομαλή, με χαμηλά υψόμετρα και ήπια μορφολογία.

ΙΙ. ότι οι άνεμοι είναι συνήθως βόρειοι και βοριοδυτικοί, η ένταση των οποίων δύναται να φθάσει τα 8-9 μποφώρ και το ύψος των κυμάτων τα 1 - 1,5 μέτρο, αποφασίζει:

Καθορίζει επί του ως άνω τοπογραφικού διαγράμματος:

Α. Με συνεχή κόκκινη πολυγωνική γραμμή, την οριογραμμή του αιγιαλού,υπό στοιχεία 1, 2, 3,...,19, της οποίας οι κορυφές εξασφαλίζονται με σταθερά σημεία.

Β. Με συνεχή κίτρινη πολυγωνική γραμμή,την οριογραμμή της παραλίας, υπό στοιχεία 1΄΄, 2΄΄, 3΄΄,..., και 10΄΄, της οποίας οι κορυφές εξασφαλίζονται ομοίως με σταθερά σημεία και έχει σταθερή απόσταση 10 μέτρα από την οριογραμμή του αιγιαλού,επειδή δεν εξυπηρετούνται οι σκοποί που αναφέρονται στο άρθρο 7 του Α.Ν.2344/40.

Γ. Με συνεχή κυανή πολυγωνική γραμμή,την οριογραμμή του παλαιού αιγιαλού,υπό στοιχεία 1΄΄,2΄΄, 3΄΄,...,και 10΄΄, της οποίας οι κορυφές εξασφαλίζονται ομοίως με σταθερά σημεία.


Δ. Εντός της ζώνης της παραλίας υπάρχουν κτίσματα τα οποία δεν εξαιρούνται.

Ε. Η εξάρτηση έγινε από το κρατικό τριγωνομετρικό δίκτυο.


ΣΤ. Τα σημεία 19 και 19' ταυτίζονται με τα σημεία 1 και 1' του όμορου καθορισμένου αιγιαλού (Η 505/18-2-1997 Απόφαση του Περιφερειακού Δ/ντή Νομού Λέσβου ΦΕΚ 168/ 6-3-1997 τ. Δ).


Η Επιτροπή

Ο Πρόεδρος	Τα Μέλη
ΣΠ. ΚΑΡΔΑΚΑΡΗΣ	Ι. ΨΑΡΑΔΕΛΛΗΣ
	ΕΛ. ΜΗΤΡΙΤΣΑ

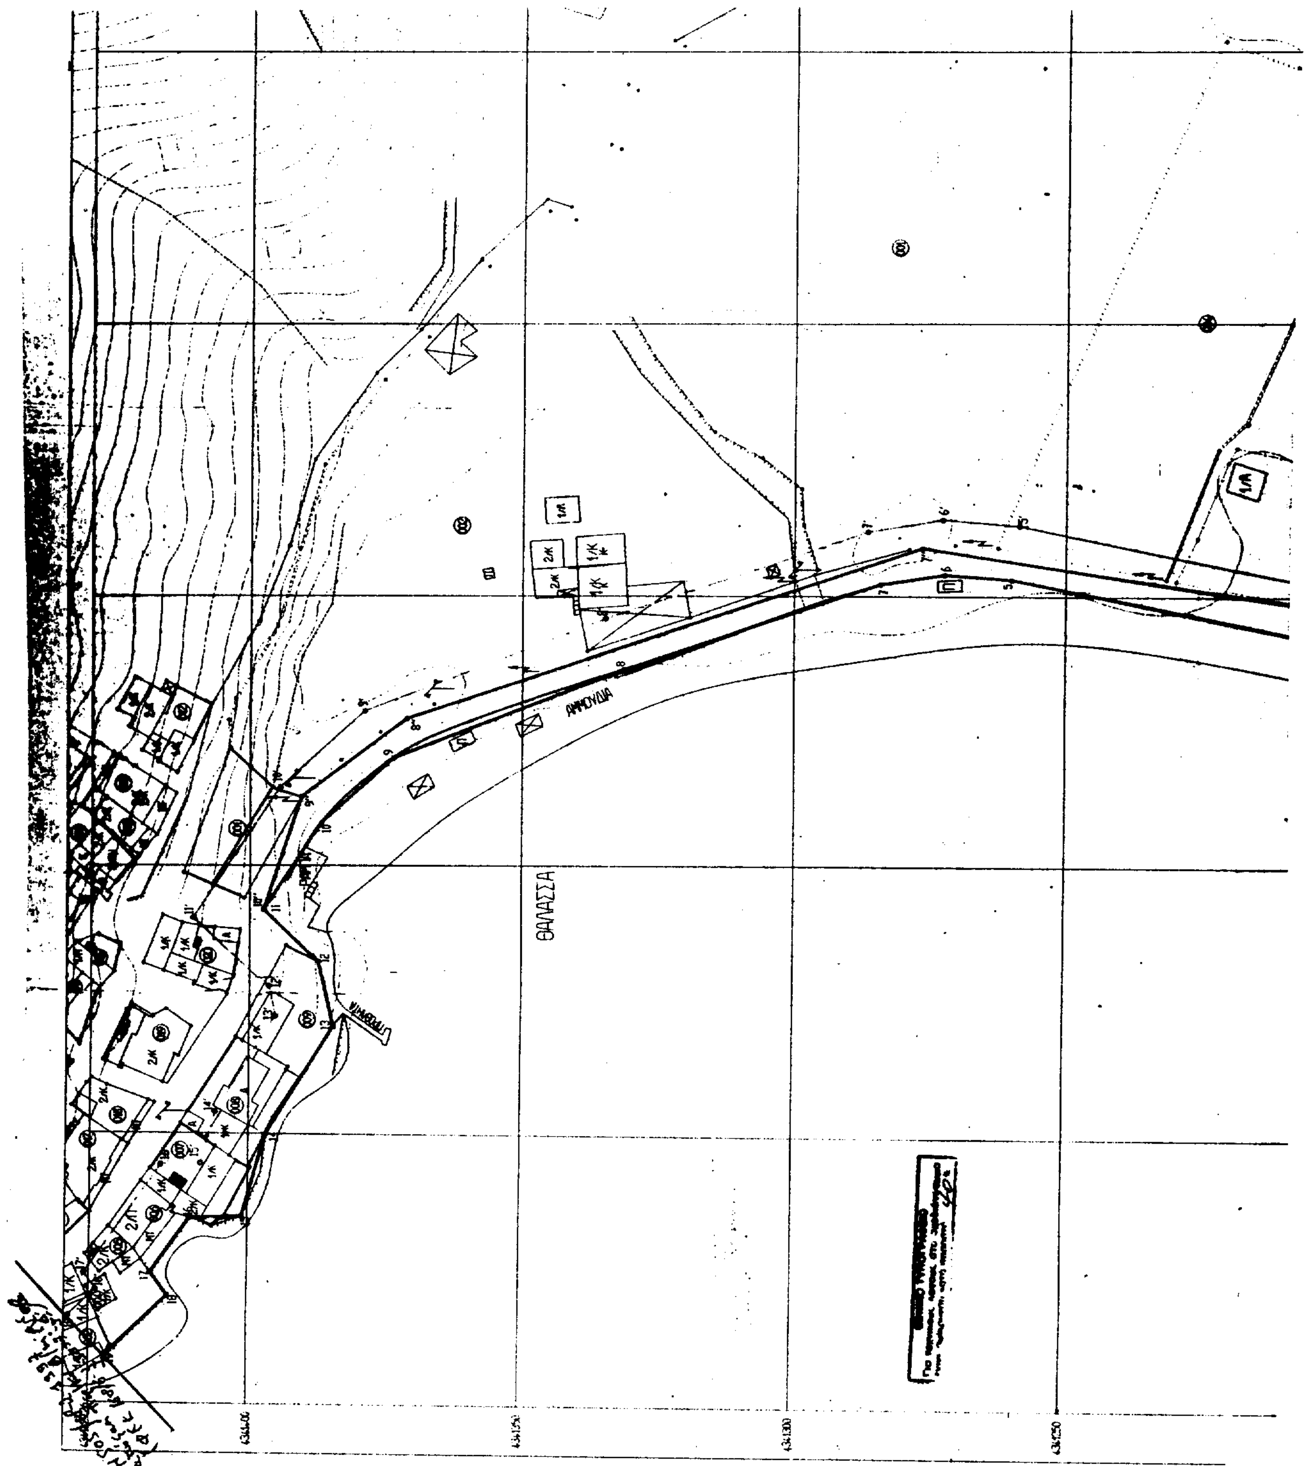

ΘΑΛΑΣΣΑ
ΑΜΜΟΥΔΙΑ

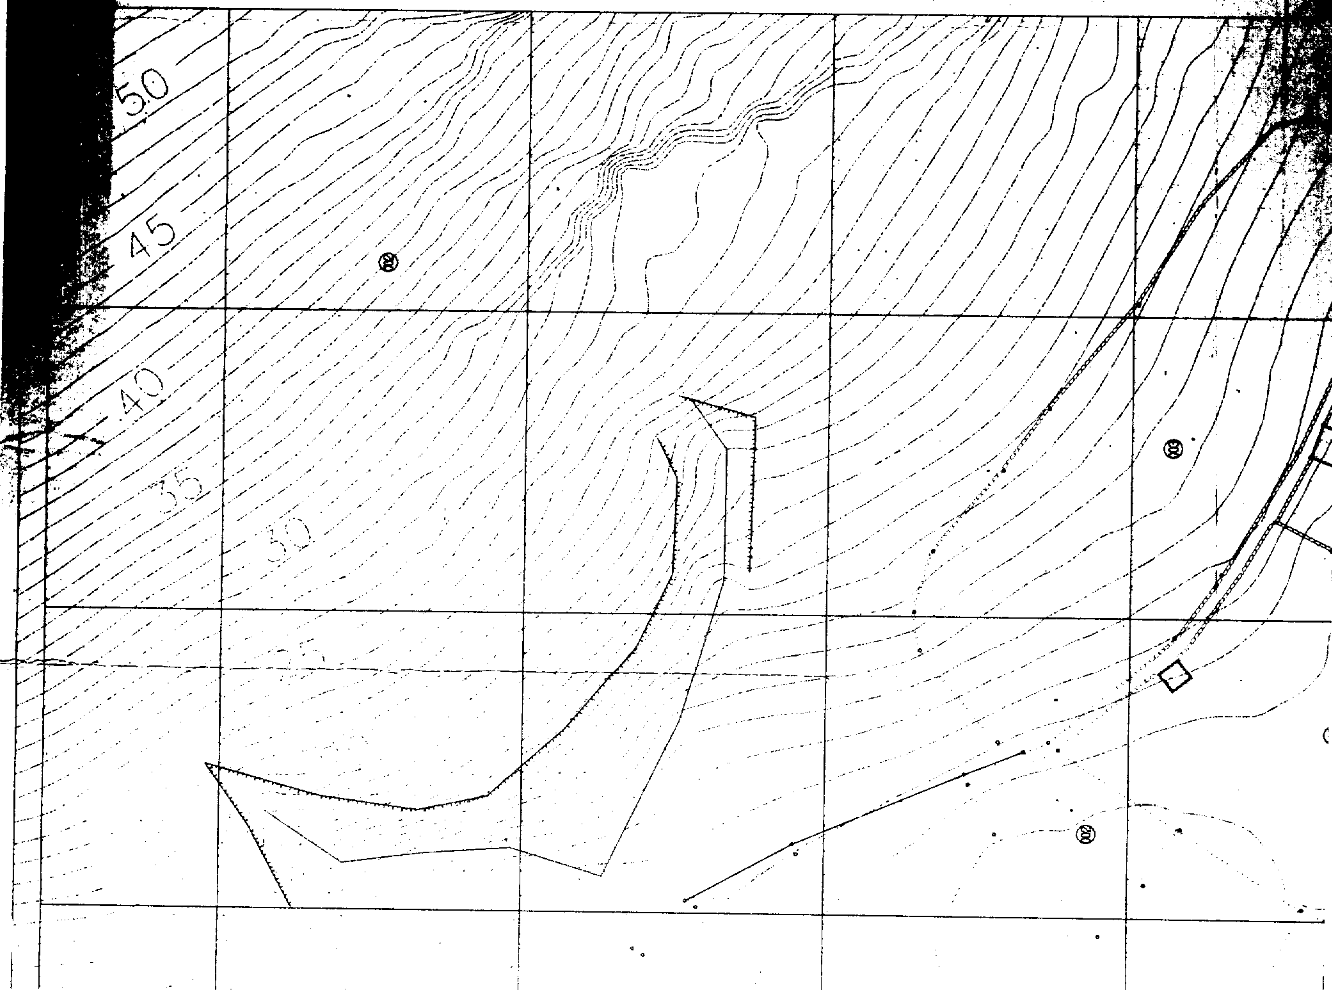
50
45
40
35
30

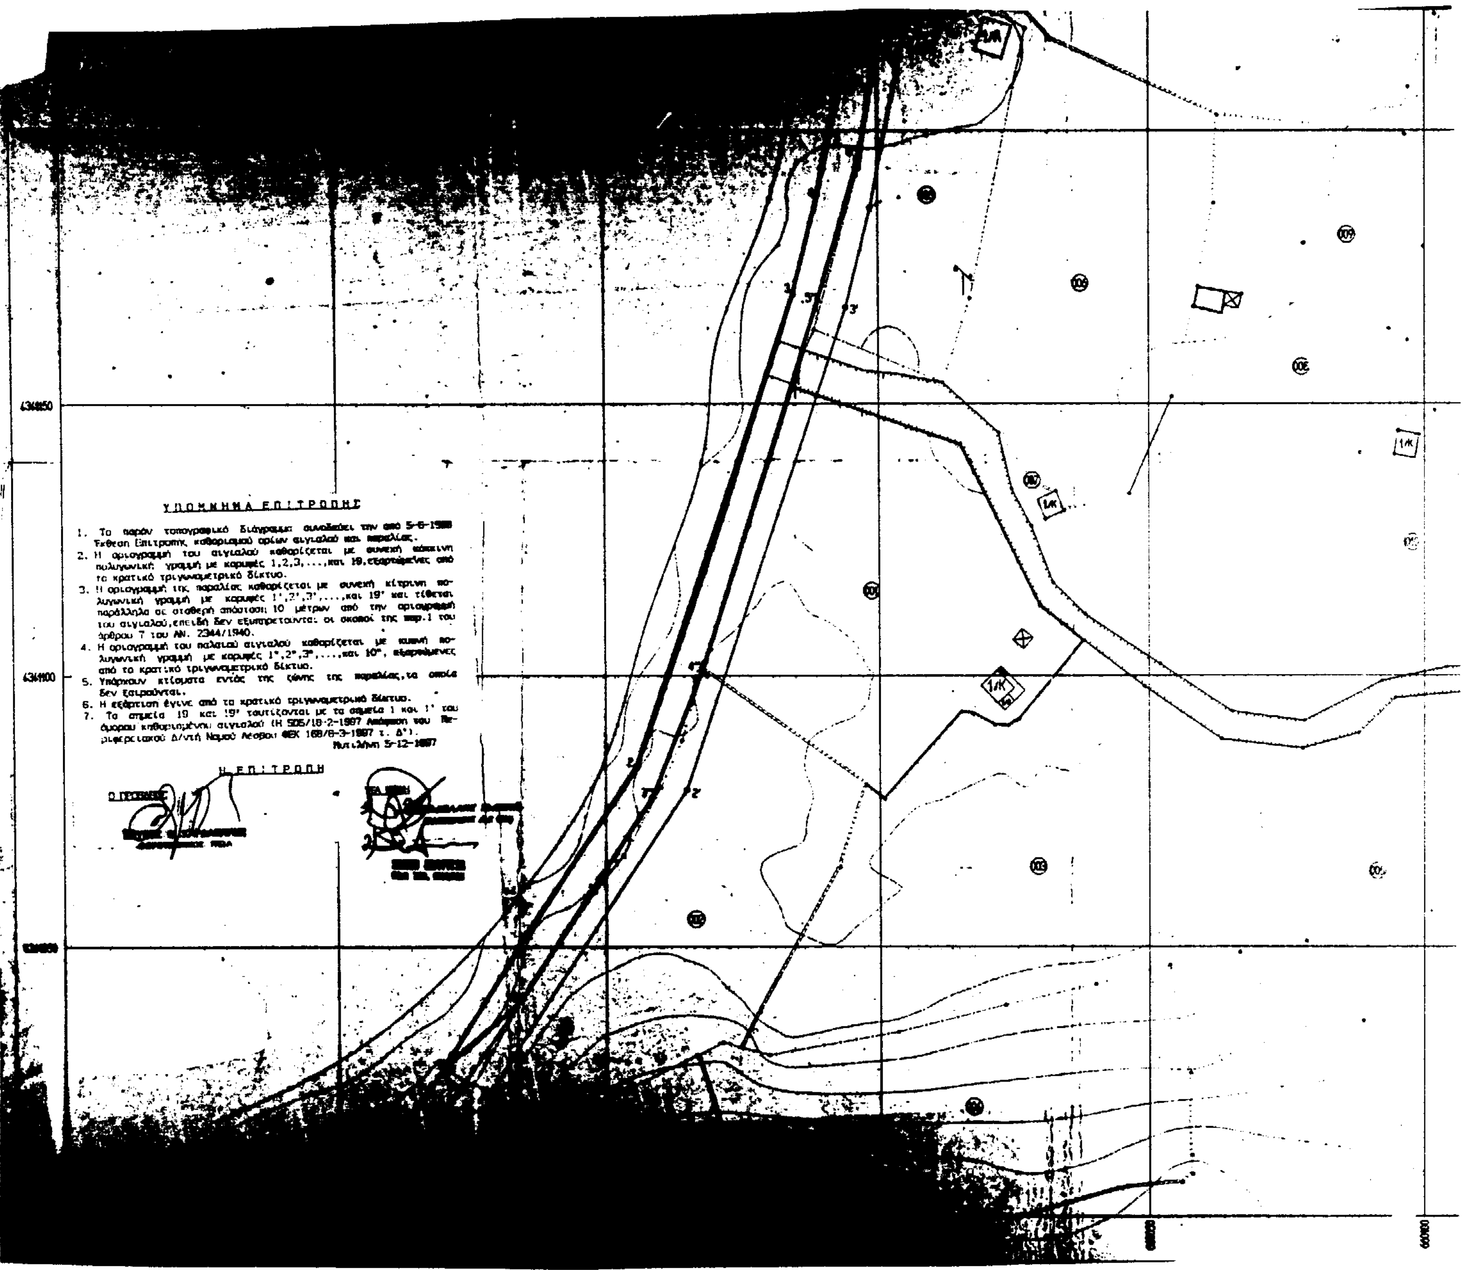
ΥΠΟΜΝΗΜΑ ΕΠΙΤΡΟΠΗΣ
1. Το παρόν τοπογραφικό διάγραμμα συνοδεύει την από 5-6-199 Έκθεση Επιτροπής καθορισμού ορίων αιγιαλού και παραλίας.
2. Η οριογραμμή του αιγιαλού καθορίζεται με συνεχή κόκκινη πολυγωνική γραμμή με κορυφές 1,2,3,...,και 19, εξαρτημένες από το κρατικό τριγωνομετρικό δίκτυο.
3. Η οριογραμμή της παραλίας καθορίζεται με συνεχή κίτρινη πολυγωνική γραμμή με κορυφές 1',2',3',...,και 19' και τίθεται παράλληλα σε σταθερή απόσταση 10 μέτρων από την οριογραμμή του αιγιαλού, επειδή δεν εξυπηρετούνται οι σκοποί της παρ.1 του άρθρου 7 του ΑΝ. 2344/1940.
4. Η οριογραμμή του παλαιού αιγιαλού καθορίζεται με κυανή πολυγωνική γραμμή με κορυφές 1",2",3",...,και 10", εξαρτημένες από το κρατικό τριγωνομετρικό δίκτυο.
5. Υπάρχουν κτίσματα εντός της ζώνης της παραλίας, τα οποία δεν ξαιρούνται.
6. Η εξάρτιση έγινε από το κρατικό τριγωνομετρικό δίκτυο.
7. Τα σημεία 19 και 19' ταυτίζονται με τα σημεία 1 και 1' του όμορου καθορισμένου αιγιαλού (Η 506/18-2-1997 Απόφαση του Περιφερειακού Δ/ντή Νομού Λέσβου ΦΕΚ 168/6-3-1997 τ. Δ').
Μυτιλήνη 5-12-199
Η ΕΠΙΤΡΟΠΗ
4364850
4364900
1/Κ

ΚΟΡΥΦΕΣ	X	Y
1'	659919.46	4341027.68
2'	659936.05	4341039.84
3'	659958.60	4341077.02
4'	659967.82	4341101.07
5'	659988.87	4341169.09
6'	659996.83	4341196.46
7'	660009.04	4341276.37
8'	659977.94	4341371.18
9'	659962.79	4341390.57
10'	659944.95	4341397.48

ΑΙΓΙΑΛΟΣ		
ΚΟΡΥΦΕΣ	X	Y
1	659919.46	4341027.68
2	659956.61	4341083.36
3	659964.36	4341170.51
4	660003.80	4341259.92
5	660006.40	4341272.25
6	660002.27	4341284.05
7	659986.35	4341331.31
8	659988.81	4341188.25
9	659969.95	4341373.63
10	659957.97	4341386.88
11	659941.95	4341397.48
12	659932.29	4341387.36
13	659919.65	4341384.56
14	659899.83	4341396.94
15	659886.85	4341401.16
16	659884.49	4341410.76
17	659874.30	4341417.89
18	659870.10	4341414.75
19	659859.07	4341426.12

ΠΑΡΑΛΙΑ		
ΚΟΡΥΦΕΣ	X	Y
1	659927.84	4341022.24
2	659964.71	4341079.00
3	659993.96	4341167.72
4	659998.57	4341180.04
5	660013.10	4341258.57
6	660014.10	4341272.00
7	660012.02	4341280.43
8	659995.75	4341334.71
9	659978.61	4341378.96
10	659964.54	4341394.53
11	659940.49	4341410.43
12	659927.15	4341396.47
13	659921.43	4341395.21
14	659903.96	4341406.17
15	659894.57	4341406.17
16	659894.29	4341416.09
17	659874.11	4341430.24
18	659871.16	4341428.00
19	659860.24	4341433.16

Μυτιλήνη 25-8-1996
Ελέγχθηκε για την ακρίβεια της αποτύπωσης
Η Ελέγξασα

25-8-1996

ΠΟΛΕΟΔΟΜΙΚΗ ΜΕΛΕΤΗ
ΚΟΙΝΟΤΗΤΑΣ ΣΙΓΡΙΟΥ Ν. ΛΕΣΒΟΥ

A
B

ΕΠΙΒΛΕΠΟΝΤΕΣ:

ΔΙΠΕ ΧΩ. ΒΑΓΑΙΟΥ
Ε. ΔΟΥΛΟΔΟΥΛΗΣ ΑΡΧΙΤΕΚΤΩΝ ΜΗΧ.
Π. ΒΑΣΙΛΕΛΗΣ ΤΟΠΟΓΡΑΦΟΣ ΜΗΧ.

ΣΥΜΠΡΑΤΟΝΤΕΣ ΜΕΛΕΤΗΤΕΣ:

Ε. ΑΝΔΡΕΟΥ ΤΟΠΟΓΡΑΦΟΣ ΜΗΧ.
ΑΘ. ΞΑΝΘΟΠΟΥΛΟΣ ΠΟΛΙΤΙΚΟΣ ΜΗΧ.

ΚΤΗΜΑΤΟΓΡΑΦΙΚΗ ΑΠΟΤΥΠΩΣΗ

ΚΤΗΜΑΤΟΓΡΑΦΙΚΟ ΔΙΑΓΡΑΜΜΑ

ΚΟΙΝΟΤΗΤΑ : ΣΙΓΡΙΟΥ

ΝΟΜΟΣ : ΛΕΣΒΟΥ

ΠΕΡΙΟΧΗ ΣΥΝΤΑΞΗΣ : ΣΙΓΡΙΑ

Αριθ. 2791 (2)

Κήρυξη αναδασωτέας έκτασης 1,100 στρεμμάτων, στη θέση «Πηγαδάκι» Καφού Δημοτικού διαμερίσματος Χράνων του Δήμου Αιπείας Νομού Μεσσηνίας.

Ο ΓΕΝ. ΓΡΑΜΜΑΤΕΑΣ ΠΕΡΙΦΕΡΕΙΑΣ ΠΕΛΟΠΟΝΝΗΣΟΥ

Έχοντας υπόψη:

1. Τις δ/ξεις του Π.Δ.51/87 «Καθορισμός των Περιφερειών της Χώρας για το σχεδιασμό κ.λ.π.της περιφερειακής Ανάπτυξης»

2. Τις δ/ξεις των άρθρων 1 παρ.1 και 2, 2 παρ.1 εδ.δ', 5 παρ.3Β, 6 παρ.7 και 7 παρ.2 του Ν. 2503/97 «Διοίκηση, Οργάνωση, Στελέχωση της Περιφέρειας κ.λ.π.»

3. Τις δ/ξεις του άρθρου 117 παρ.3 του Συντάγματος

4. Τις δ/ξεις του Ν.998/79 «περί προστασίας των δασών κ.λ.π.» και ειδικότερα:

α) του άρθρου 41 παρ.1 β) του άρθρου 38 παρ.1

5. Τις δ/γές του Υπουργείου Γεωργίας:

α) 160417/1180/8-7-80 β) 182447/3049/24-9-80

6. Την αριθ.5895/11-10-99 πρόταση του Δασαρχείου Καλαμάτας περί κηρύξεως αναδασωτέας, της αναφερομένης στο θέμα έκτασης

7. Την αριθ.5872/29-8-97 απόφαση του Γενικού Γραμματέα Περιφέρειας Πελ/σου «Τοποθέτηση Πρ/νων Δ/νσεων Υπηρεσιών κ.λ.π. και εξουσιοδότηση υπογραφής με Εντολή Γενικού Γραμματέα Περ/ρειας Πελ/σου (Ε.Γ.Γ.Π.Π.)», αποφασίζουμε:

Κηρύσσουμε αναδασωτέα, με σκοπό την προστασία για την επαναδημιουργία της δασικής βλάστησης που καταστράφηκε από παράνομη εκχέρσωση τον μήνα Ιούλιο του έτους 1999 την δημόσια δασική έκταση, εμβαδού ενός στρέμματος και εκατό τετραγωνικών μέτρων που βρίσκεται στη θέση «Πηγαδάκι» Καφού Δημοτικού διαμερίσματος Χράνων του Δήμου Αιπείας Νομού Μεσσηνίας προσδιορίζεται από τα στοιχεία: Α.Β.Γ.Δ.Ε.Α και έχει όρια:

Ανατολικά: Ελαιόκτημα Γεωργ. Π. Φύκιρη

Δυτικά: Δημόσια δασική έκταση

Βόρεια: Δημόσια δασική έκταση και ελαιόκτημα Γεωργ. Π. Φύκιρη

Νότια: Αγροτικό δρόμο πέραν του οποίου κατά το μεγαλύτερο μήκος του δημόσια δασική έκταση παρανόμως εκχερσωθείσα από το Δημ. Κουτσαϊμάνη και κατά μήκος του 15 μέτρων ελαιοπερίβολο Γεωργ. Φύκιρη

Όπως φαίνεται στο συνημμένο διάγραμμα που αποτελεί αναπόσπαστο μέρος της απόφασης αυτής. Προβλέπεται φυσική αναγέννηση της δασικής βλάστησης που καταστράφηκε.

Η απόφαση αυτή να δημοσιευθεί στην Εφημερίδα της Κυβερνήσεως.

Καλαμάτα, 18 Οκτωβρίου 1999

Με εντολή Γεν. Γραμματέα Περιφέρειας
Ο Δ/ντής Δασών
ΠΑΝ. ΜΠΑΖΙΓΟΣ


ΤΟΠΟΓΡΑΦΙΚΟ ΔΙΑΓΡΑΜΜΑ ΔΗΜΟΣΙΑΣ ΔΑΣΙΚΗΣ ΕΚΤΑΣΗΣ ΣΤΗ ΘΕΣΗ "ΠΗΓΑΔΑΚΙ" ΕΔΑΦΟΥ ΔΗΜΟΤΙΚΟΥ ΔΙΑΜΕΡΙΣΜΑΤΟΣ ΧΡΑΝΩΝ ΔΗΜΟΥ ΑΙΠΕΙΑΣ ΠΟΥ ΕΚΧΕΡΣΩΘΗΚΕ ΠΑΡΑΝΟΜΑ ΑΠΟ ΤΟΝ ΦΥΤΙΡΗ ΓΕΩΡΓΙΟ ΤΟΥ ΠΑΝ/ΤΗ ΚΑΤΟΙΚΟ ΕΠΙΣΚΟΠΗΣ

Κλίμακα 1:500
Εμβαδόν Α,Β,Γ,Δ,Ε,Α = 1,1 στρμ

Υπόμνημα
φ ελιά
⊙ Πηγάδι



Απόσπασμα φ.χ. Κορώνη
Κλίμακα 1:50.000
ΓΥΣ 1977

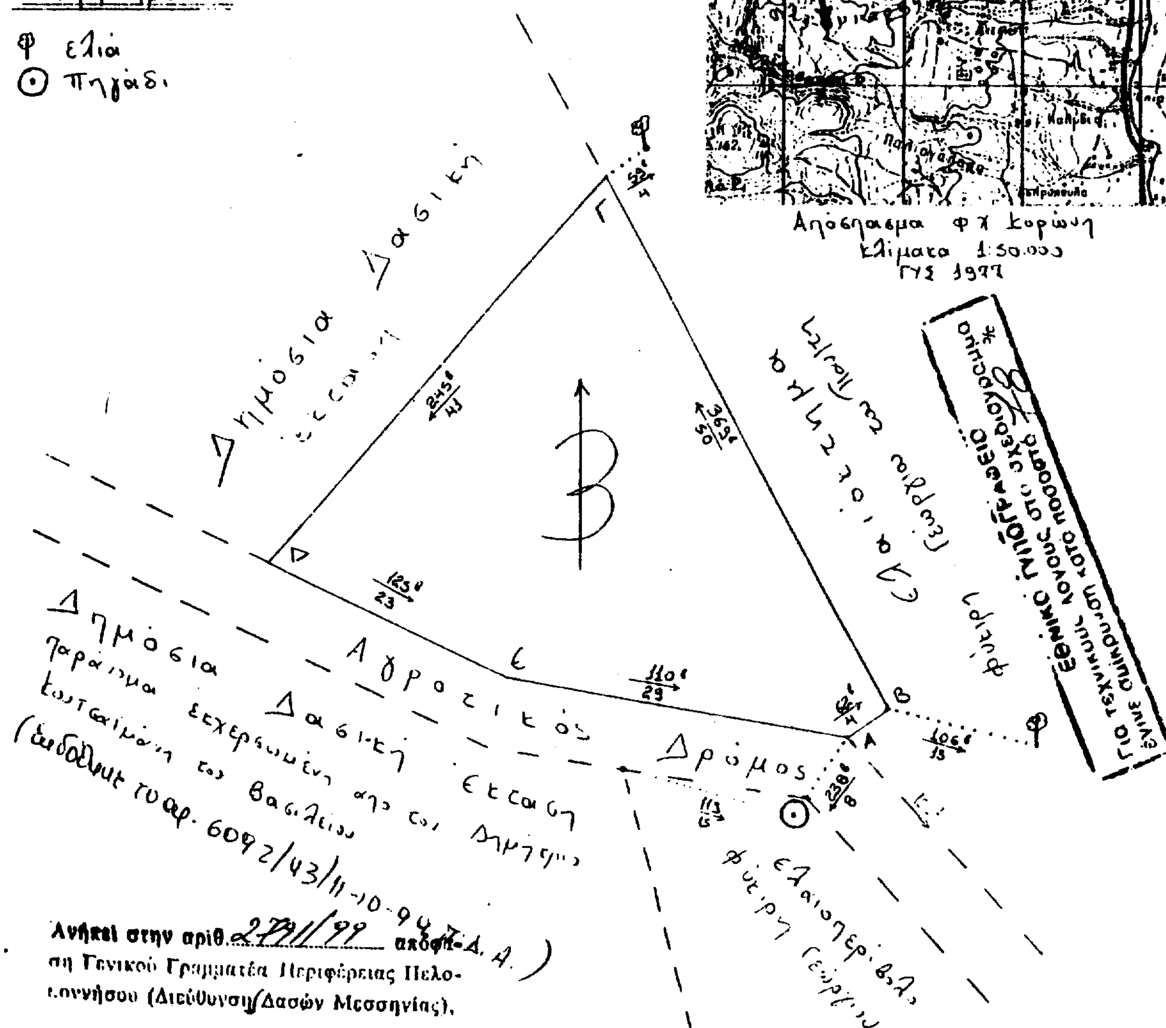

Ανήκει στην αριθ. 2791/99 απόφ. Γενικού Γραμματέα Περιφέρειας Πελοποννήσου (Διεύθυνση Δασών Μεσσηνίας).

ΘΕΩΡΗΘΗΚΕ
Καλαμάτα 18-10-1999
Ε.Γ.Γ.Π.Π.
Ο Δ/ντής Δασών Μεσσηνίας
Παν. Μπαζίγος
Δασολόγος με Α' βαθμό

ΘΕΩΡΗΘΗΚΕ
Καλαμάτα 11-10-1999
Κων/νος Γεωργιλάς
Δασολόγος

Καλαμάτα 22-9-1999
Ο Συντάκτης
ΒΑΣ. ΚΥΡΙΑΚΟΠΟΥΛΟΣ
ΔΑΣΟΠΟΝΟΣ